


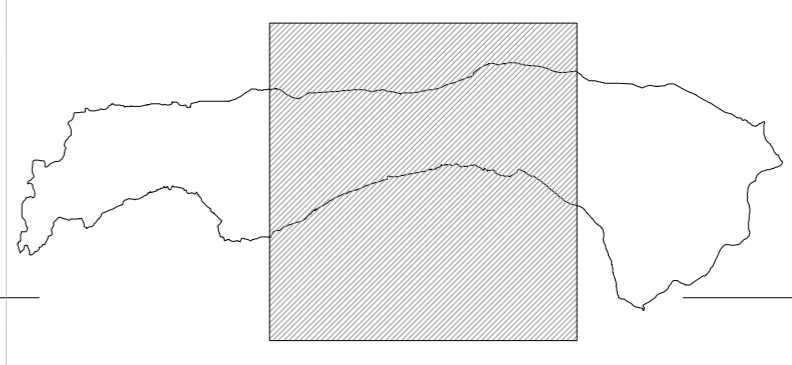

Département
du Var

Commune de
Callian

Plan Local d'Urbanisme
Annexe sanitaire
- Réseau d'assainissement -



Plan Local d'Urbanisme

Annexes Sanitaires

Réseau d'assainissement


Echelle : 1 / 5000 ème

PLU prescrit le 31 juin 2008
PLU révisé le 4 juin 2016



Version du 22/03/2012
mod. 2009 CAP 722 - A1

Légende :
Réseau d'assainissement

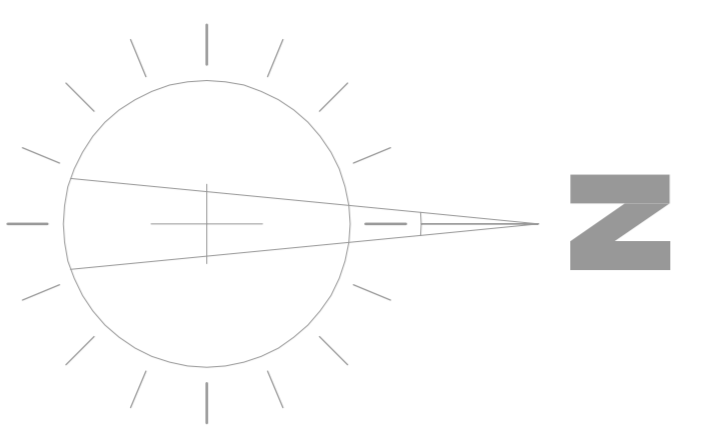

Echelle : 1/5000 ème